

**Proposta nº 182/Aprovar submeter à Assembleia de Freguesia as Isenções das
taxas de esplanada dos Estabelecimentos de Santa Apolónia / 2025**

Considerando que:

O Plano Geral de Drenagem de Lisboa (PGDL) é um projeto estratégico que propõe uma solução integrada de controle das inundações, assumindo importância primordial numa cidade que é periodicamente fustigada por estes acontecimentos.

Entre as intervenções deste plano estão a construção de dois tuneis de drenagem – Monsanto- Santa Apolónia e Chelas-Beato.

O início das obras em 2023 incluiu a implantação de vários estaleiros na entrada e saída dos tuneis e também em pontos estratégicos da cidade para a captação e desvio dos caudais excessivos das redes de saneamento de Lisboa.

Em Santa Apolónia foi implantado um estaleiro, com uma duração prevista 2 anos e 6 meses.

A Câmara Municipal, para proteção e apoio dos estabelecimentos que ficaram naturalmente afetados pelo decorrer desta obra e pela montagem dos estaleiros, tomou uma série de medidas entre as quais se incluíram a isenção de taxas ou rendas aos afetados.

Esta medidas foram deliberadas na Assembleia Municipal (Deliberação 178/AML/2023)

Para as taxas das competências das Juntas de freguesias, como as taxas de ocupação de espaço público, recomendou aos órgãos competentes das Freguesias que deliberassem isentar as mesmas, na instalação de esplanadas e publicidade nelas afixada, aos estabelecimentos afetados, até ao levantamento dos estaleiros.

Santa Apolónia é uma zona de grande atividade económica, onde o grande número de pessoas que a cruzam levou à instalação de vários estabelecimentos de restauração e bebidas. Estes estabelecimentos ficaram obviamente prejudicados com a instalação do estaleiro, com a alteração do fluxo de pessoas que a sucessiva instalação de tapumes desviou, e mesmo com a impossibilidade de utilizar o espaço público.

A Junta de Freguesia de São Vicente tem isentado as taxas de esplanadas dos estabelecimentos sitos nas Rua dos Caminhos de Ferro/Largo de Santa Apolónia.

As obras estavam previstas finalizar em 2025, o que não aconteceu. A necessidade de encerramento e execução de obras no Metro/Estação de Santa Apolónia veio prolongar este prazo, não havendo previsão para a desmontagem de estaleiro.

Esta medida abrange 6 estabelecimentos, sendo o valor de taxas de ocupação estimado em €1845,47.

De acordo com o artigo 11º nº 3 do Regulamento Geral de Taxas, Preços, e Outras Receitas do Município de Lisboa “*serão aplicadas reduções, isenções ou suspensões temporárias das taxas devidas pelo exercício de atividades económicas, quando estas sofrerem alterações na sua atividade, provocadas por intervenções diretas do Município nomeadamente enquanto decorrerem obras de infraestruturas na rede viária ou outra*”. De acordo com o artigo 12º nº 3 do mesmo, estas isenções serão reconhecidas pela Assembleia Municipal.

Assim, ao abrigo da Lei n.º 53-E/2006, de 29 de dezembro, que aprova o regime geral das taxas das autarquias locais, temos a honra de propor que a Assembleia de Freguesia de São Vicente delibere a aplicação de a isenção subjetiva das taxas de ocupação de espaço público com esplanada na Rua dos Caminhos de Ferro, entre os nºs 98 e o nº 138, enquanto se mantiverem no local os estaleiros da obra em curso.


Lisboa, 19 de dezembro de 2025

A Técnica Superior




Teresa Branco

O Presidente da Junta

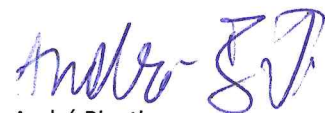

André Biveti

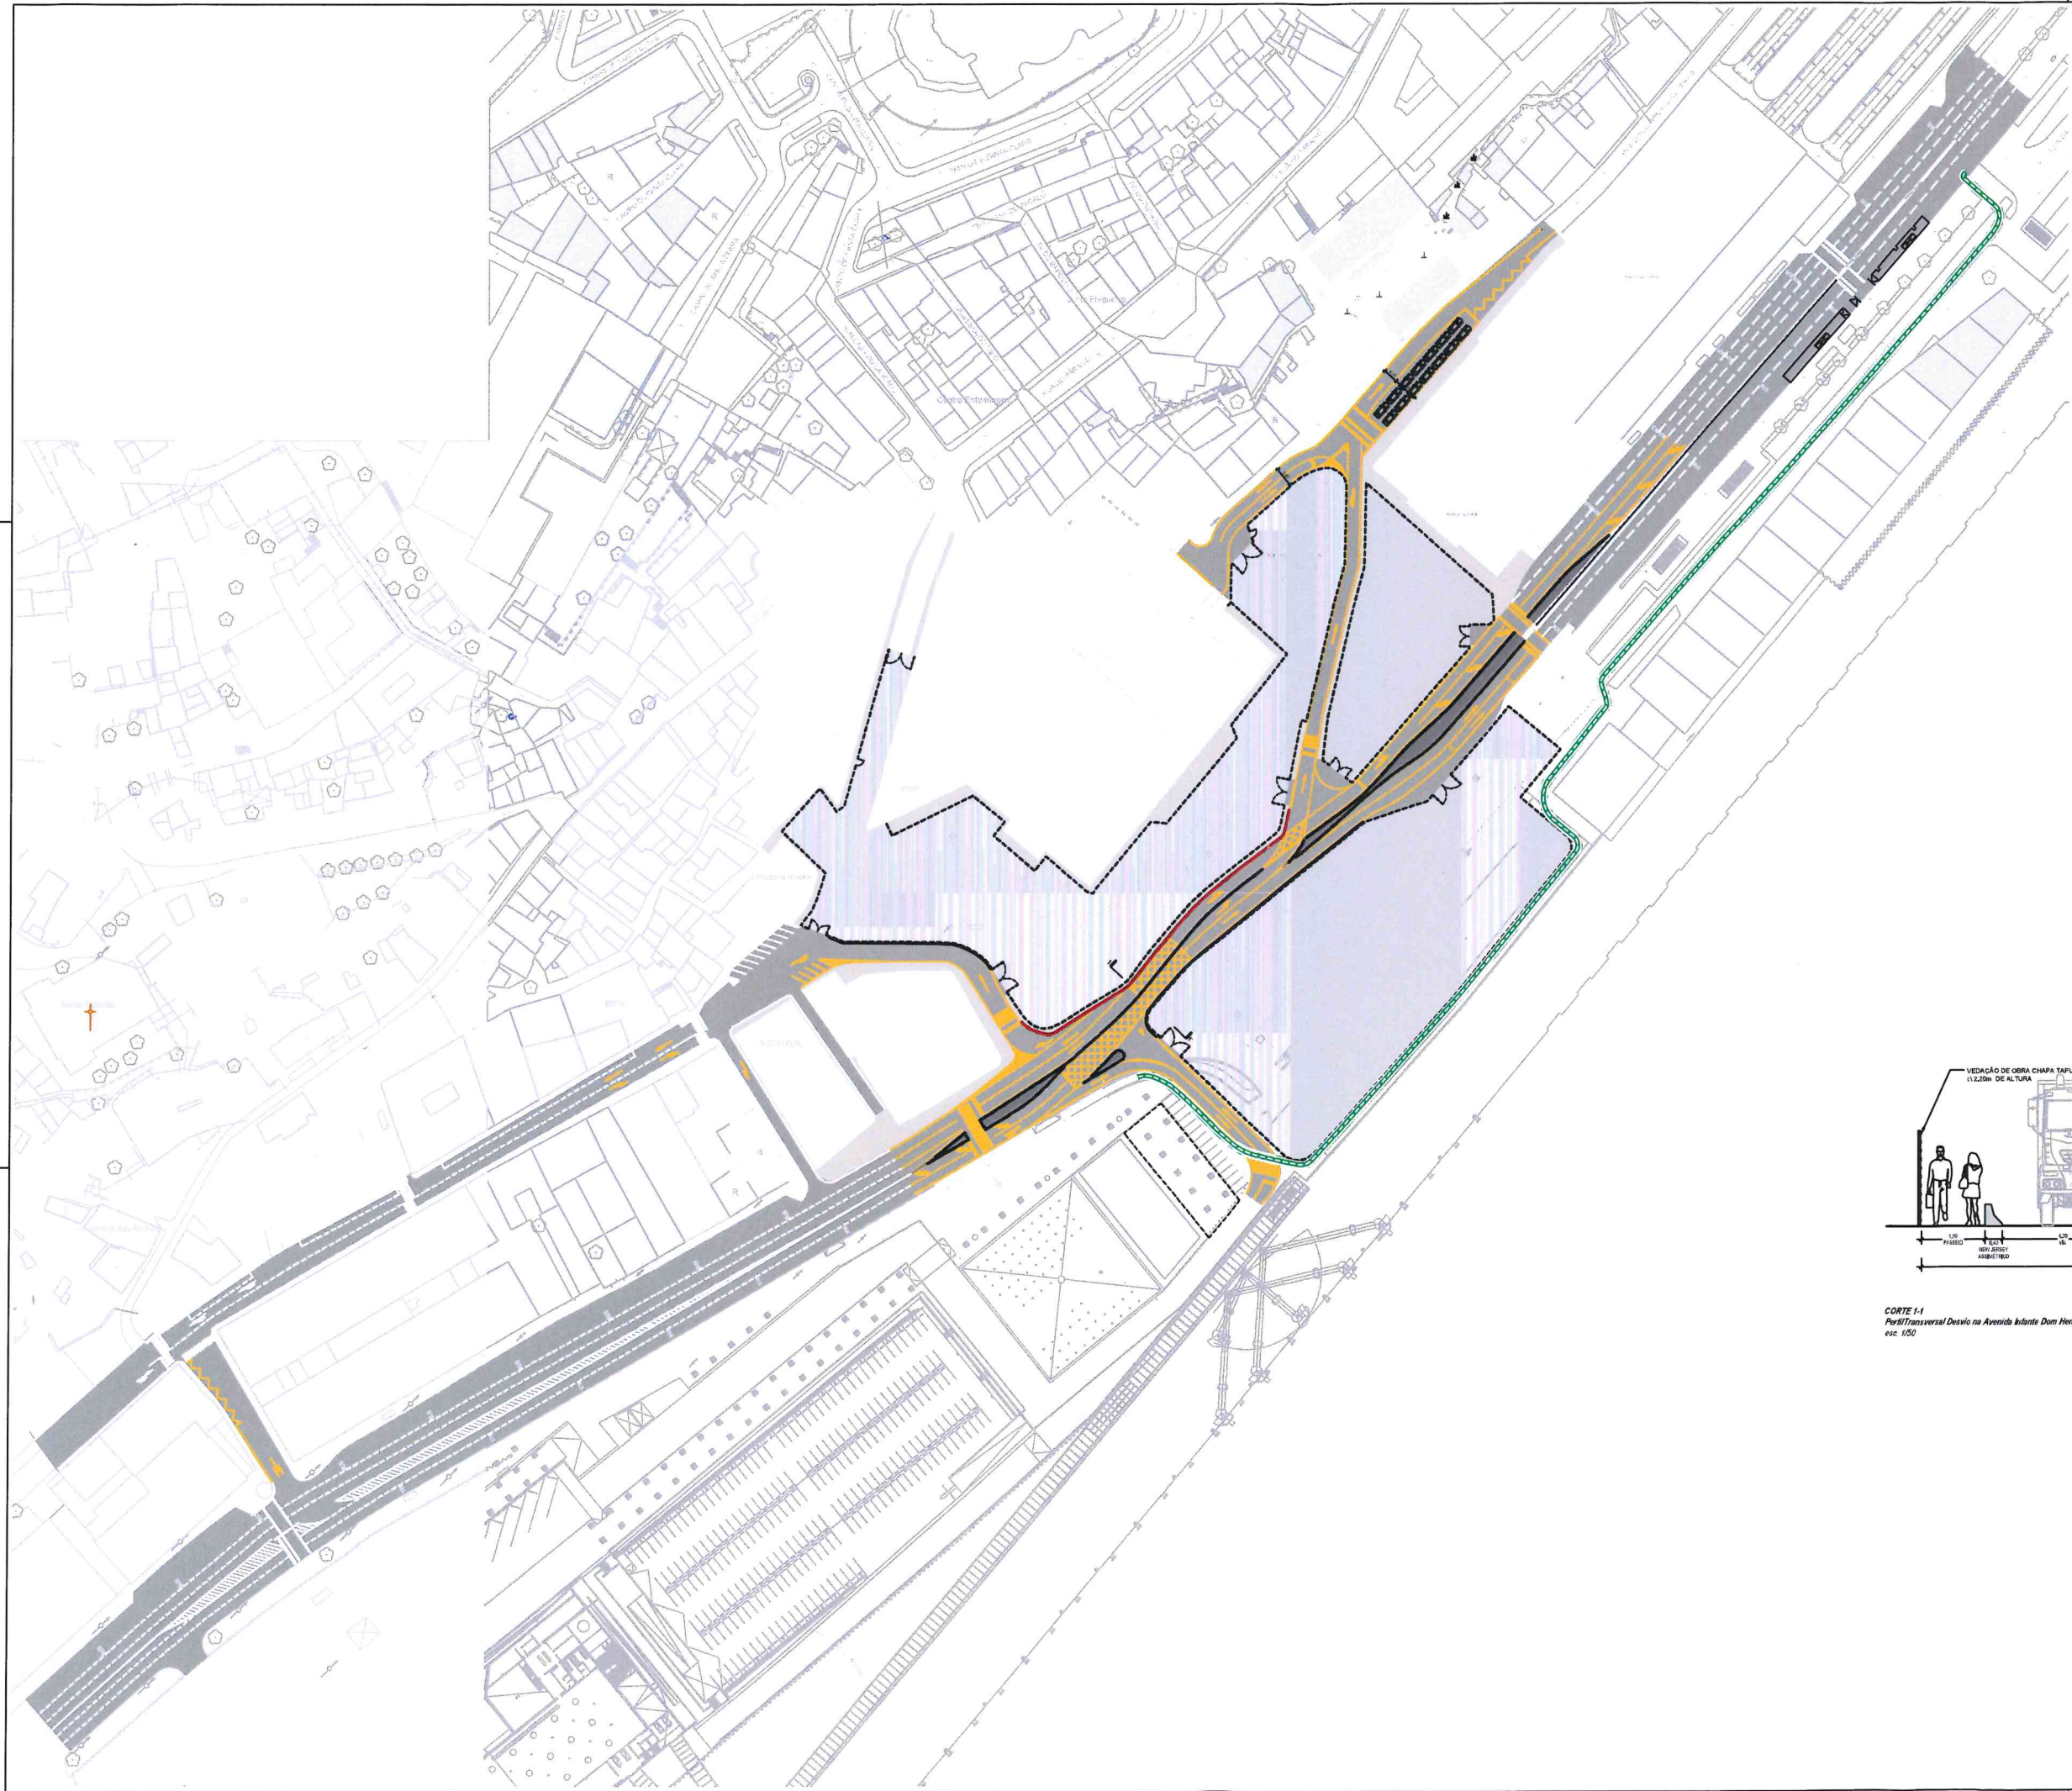

LEGENDA:

Sinalização Horizontal:

XX XXX (0,00)

M1 LAC - Linha amarela contínua
M2 LAT - Linha amarela descontinua
M3 LATc - Linha amarela de cedência de passagem
M10a LATpc - Passagem para ciclistas


M15 - Seta de seleção
M15a - Seta de seleção
M15c - Seta de seleção
M15a - Seta de seleção
Triângulo de cedência de passagem

Geral:


- Vedação de Estaleiro Fase1
- New Jersey assimétrico PMB
- New Jersey FMP
- New Jersey PMB (beirão)
- Faixa ciclável

NOTAS:

Ver em conjunto com o desenho TMS.OB.023V - TMS Circulação Rodoviária
Provisória FASE 2


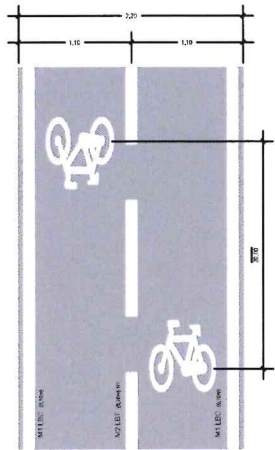


Esquema da sinalização horizontal da faixa ciclável
esc. 1/25

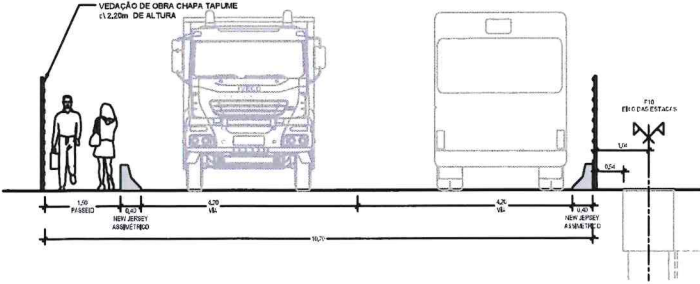

CORTE 1-1
Perfil Transversal Desvio na Avenida Infante Dom Henrique
esc. 1/50

A	Desenho de acordo com o Projeto de Engenharia de Instalação		01/08/2023		Revisão	
AL	Desenho		Data		Assinatura	
 Município de Lisboa Câmara Municipal de Lisboa Departamento de Engenharia e Infraestrutura			Proj	Data	Assinatura	
			Rev	01/08/2023	Assinatura	
			Rev	Assinatura		
			Proj	Assinatura		
01235 Túneis de Drenagem de Lisboa			Desvio Trânsito		43	
TM5 Plano de Simulação Horizontal			Execução			
FOLIO 2			TM5 - OB. 205		A	

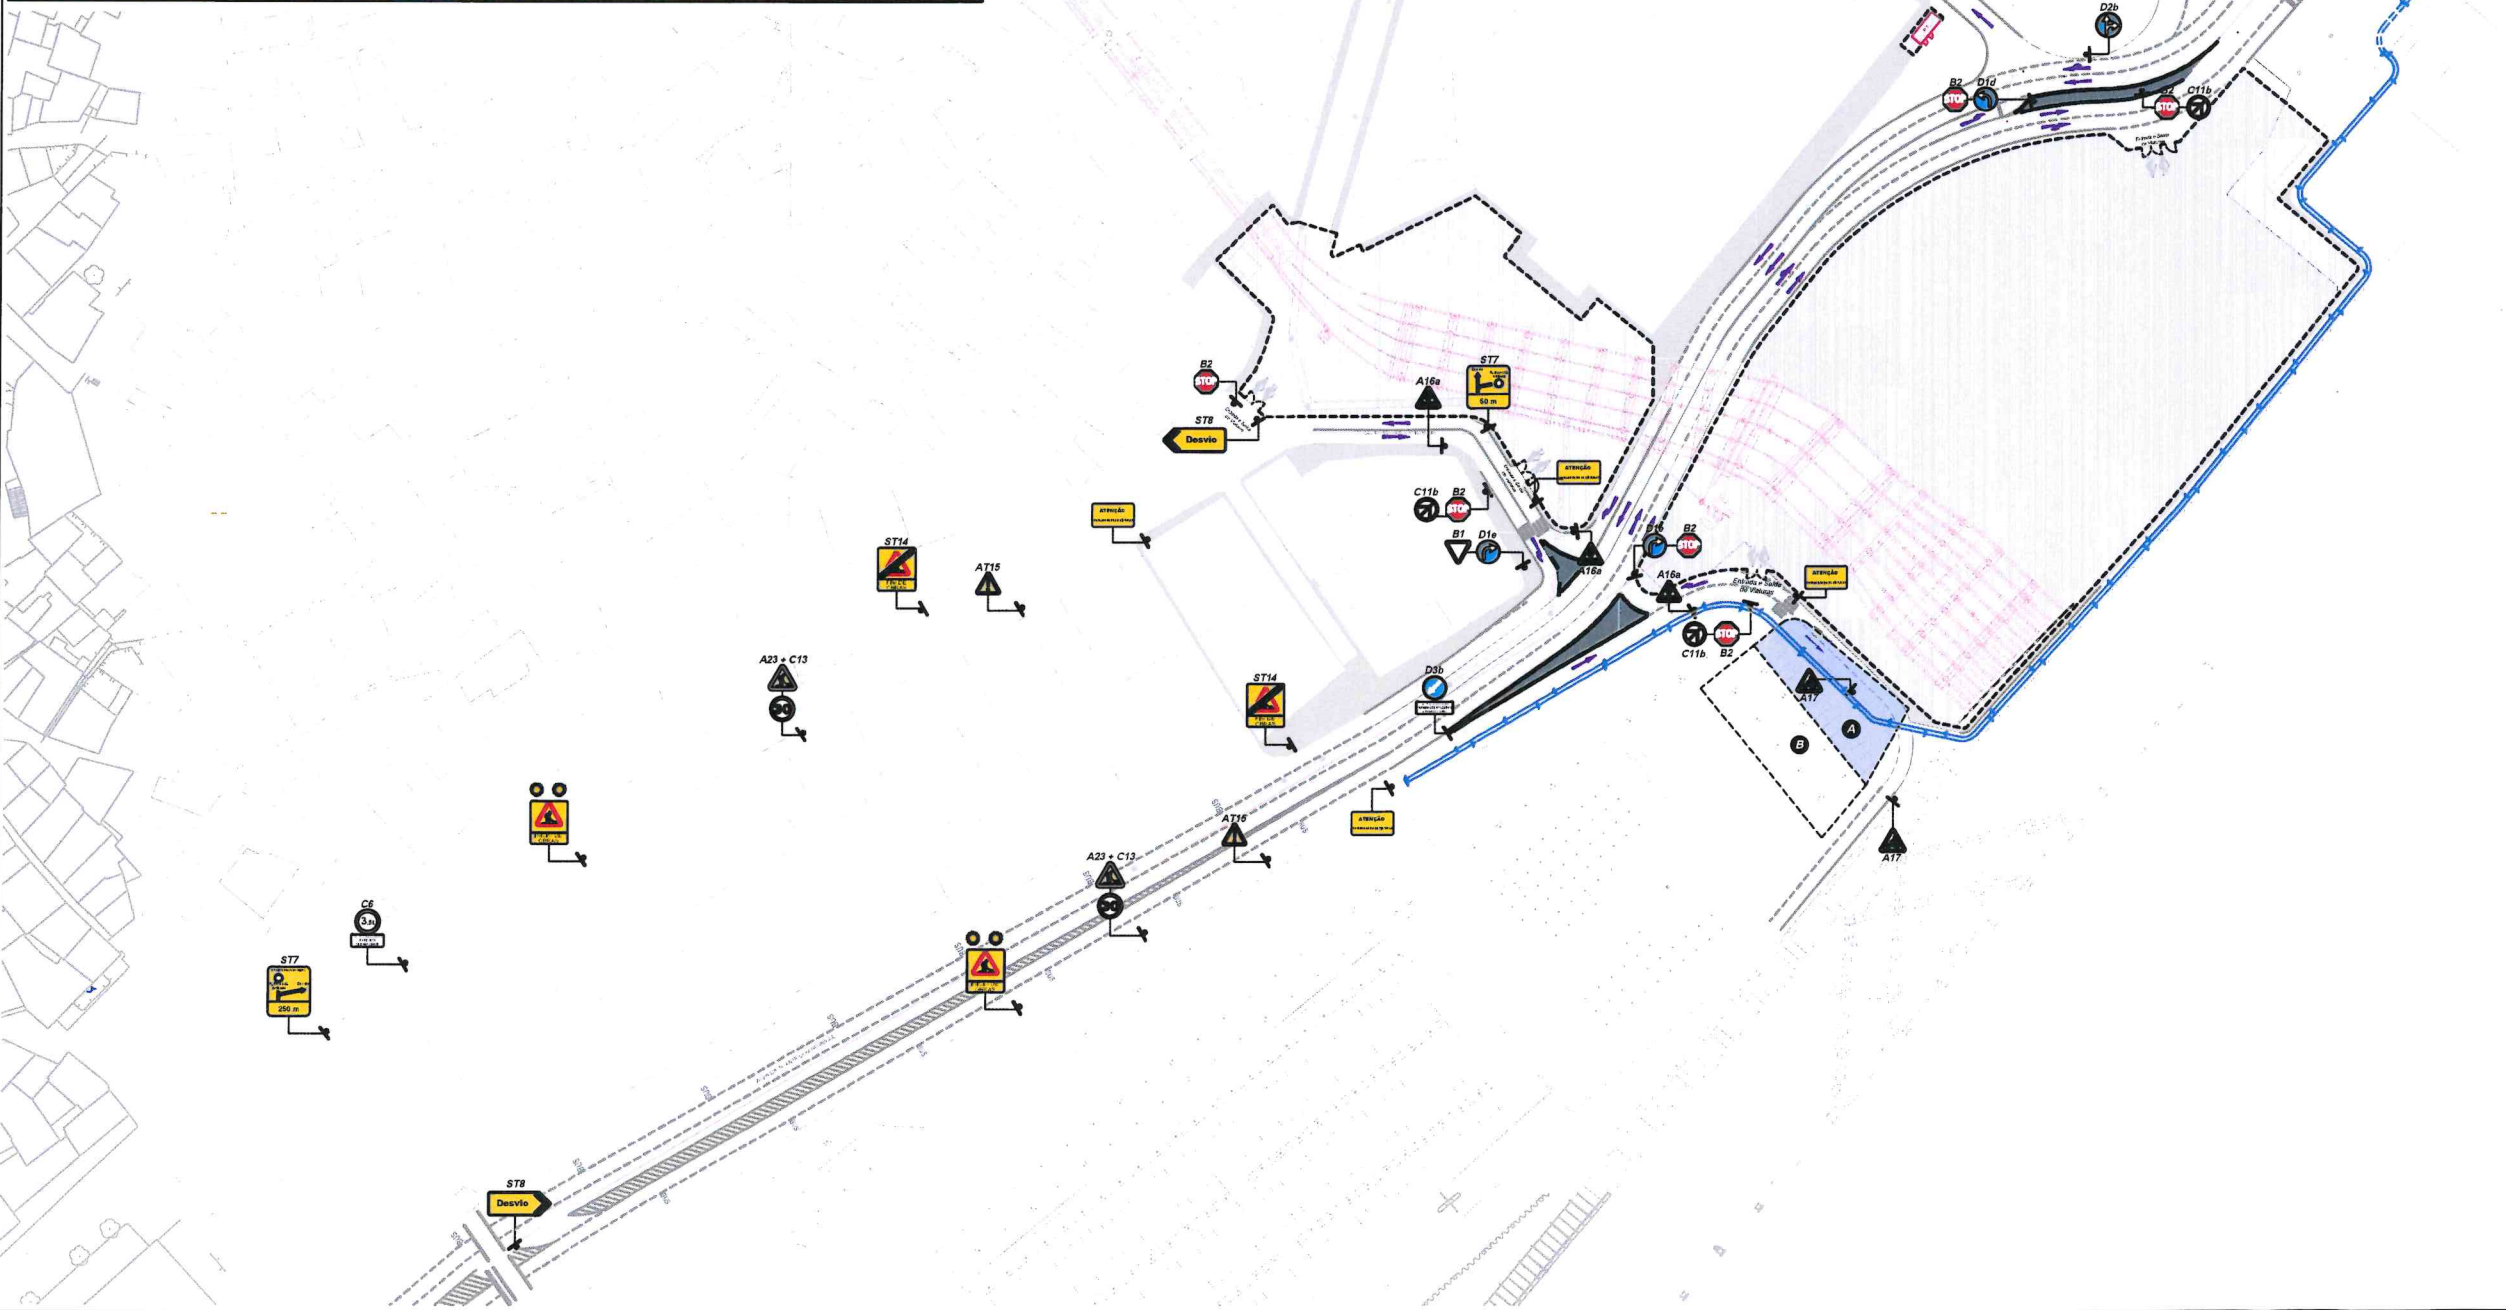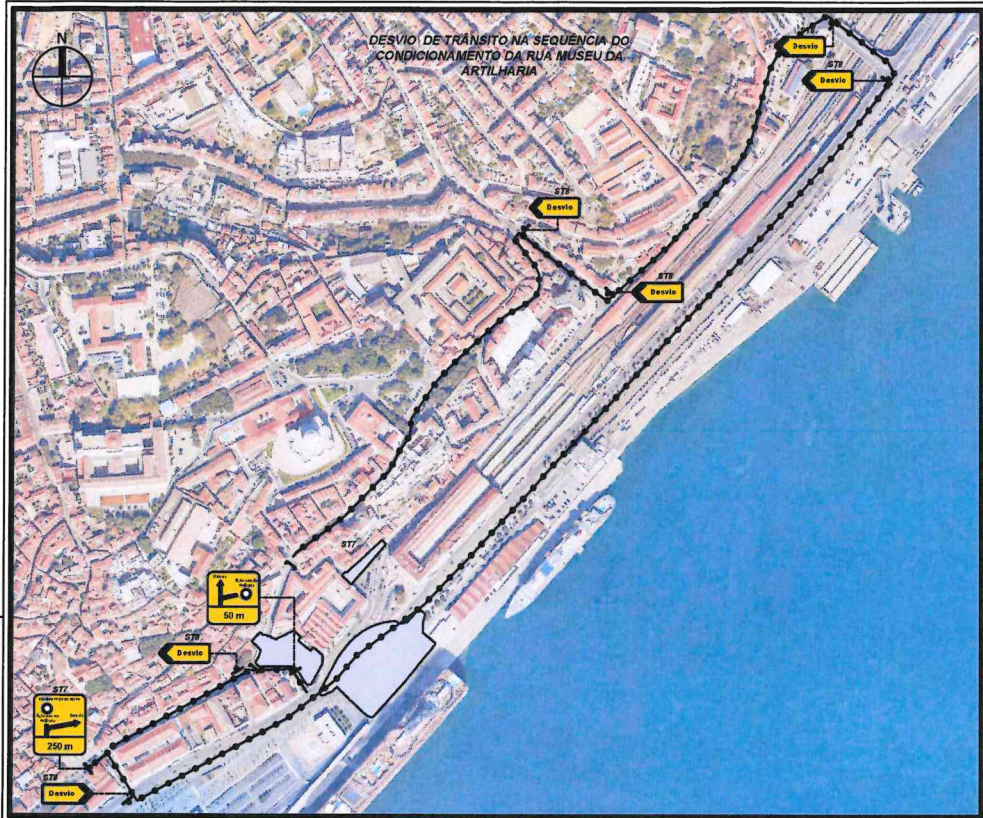


- DESCRIÇÃO DOS TRABALHOS:**
1. Manter-se o corte de trânsito em ambos os sentidos na Rua Museu da Artilharia.
 2. Ajuste da sinalização temporária de modo a adaptar as condições de circulação na Av. Infante Dom Henrique.
 3. Continuação da sinalização temporária de modo a adaptar as condições de circulação no Largo Museu da Artilharia.
 4. As paragens das autocarros 728, 791, 782 e 781 mantêm-se relocalizadas de acordo com o desenho.
 5. Continua suprimida a paragem das autocarros 712, 734, no Largo dos Caminhos de Ferro e relocalizada na Av. Infante Dom Henrique.
 6. Manter-se a localização do Terminal de LCP.
 7. Manter-se a localização do parque de estacionamento do Gastrobar ZumZum (A) para a área adjacente a Oeste (B).
 8. Nesta fase de obra serão afectadas as esplanadas localizadas no Largo dos Caminhos de Ferro.
 9. Praça de Táxis relocalizada no Largo dos Caminhos de Ferro na sua posição definitiva.

- NOTAS:**
1. SEMPRE QUE NÃO FOR POSSÍVEL APLICAR AS DISTÂNCIAS NORMATIVAS (mín.30m) ENTRE SINAIS DE TRÁNSITO TEMPORÁRIOS, ESTAS SERÃO ADAPTADAS AS CONDIÇÕES EXISTENTES.

- LEGENDA:**
- - - - - VEDAÇÕES
 - - - - - FRENTES DE OBRA
 - - - - - PASSEIOS
 - - - - - VIAS EXISTENTES INTERFERIDAS COM DESVIOS PROVISÓRIOS DURANTE ESTA FASE DE OBRA
 - - - - - CAIS AO NÍVEL DO PASSEIO EXISTENTE
 - - - - - ALTERAÇÃO TEMPORÁRIA DE PERCURSO DE CICLISTAS
 - - - - - ALTERAÇÃO TEMPORÁRIA DE PERCURSO DE CICLISTAS VIA MISTA
 - - - - - SINALIZAÇÃO HORIZONTAL PROVISÓRIA
 - - - - - SETAS NO SENTIDO DA CIRCULAÇÃO
 - - - - - PARAGENS MUSEU MILITAR
 - - - - - PARAGENS SANTA APOLÔNIA

1	Plano de obra com actualização de 27.03.2023	15.10.2023	Interventor	
2	Plano de obra com actualização 15.10.2023	15.10.2023	Interventor	
3	Plano de obra com actualização 15.10.2023	15.10.2023	Interventor	
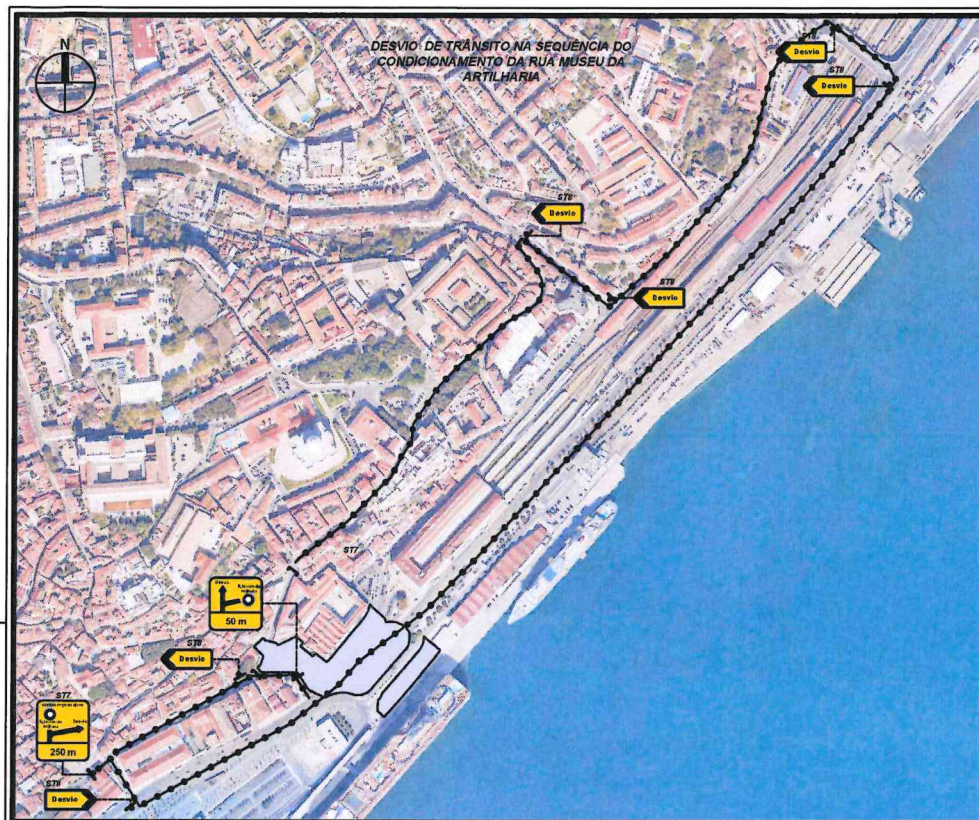

- ### DESCRIÇÃO DOS TRABALHOS:
1. Manter-se o corte de trânsito em ambos os sentidos na Rua Museu da Artilharia.
 2. Ajuste da sinalização temporária de modo a adaptar as condições de circulação na Av. Infante Dom Henrique.
 3. Continuação da sinalização temporária de modo a adaptar as condições de circulação no Largo Museu da Artilharia.
 4. As paragens das carreiras 728, 791, 782 e 781 mantêm-se relocalizadas de acordo com o desenho.
 5. Continua suprimida a paragem das carreiras 712/734, no Largo dos Caminhos de Ferro e relocalizada na Av. Infante Dom Henrique.
 6. Manter-se a localização do Terminal da LCP.
 7. Manter-se a localização do parque de estacionamento do Gastrobar ZumZum (A) para a área adjacente a Oeste (B).
 8. Praça de Táxis relocalizada no Largo dos Caminhos de Ferro na sua posição definitiva.

- NOTAS:**
1. SEMPRE QUE NÃO FOR POSSÍVEL APLICAR AS DISTÂNCIAS NORMATIVAS (mín.30m) ENTRE SINAIS DE TRÂNSITO TEMPORÁRIOS, ESTAS SERÃO ADAPTADAS AS CONDIÇÕES EXISTENTES.

- LEGENDA:**
-  -VEDAÇÕES
 -  - PASSEIOS
 -  - CAIS AO NÍVEL DO PASSEIO EXISTENTE
 -  - ALTERAÇÃO TEMPORÁRIA DE PERCURSO DE CICLISTAS
 -  - ALTERAÇÃO TEMPORÁRIA DE PERCURSO DE CICLISTAS VIA MISTA
 -  - SINALIZAÇÃO HORIZONTAL PROVISÓRIA
 -  - SETAS NO SENTIDO DA CIRCULAÇÃO
 -  - PARAGENS MUSEU MILITAR
 -  - PARAGENS SANTA APOLONIA







TM5

Circulação Rodoviária Provisória

FASE 4

Proj.

Data

25.03.2022

Rev.

01/20

Descrição




Proj.

TM5 • OB. 025